



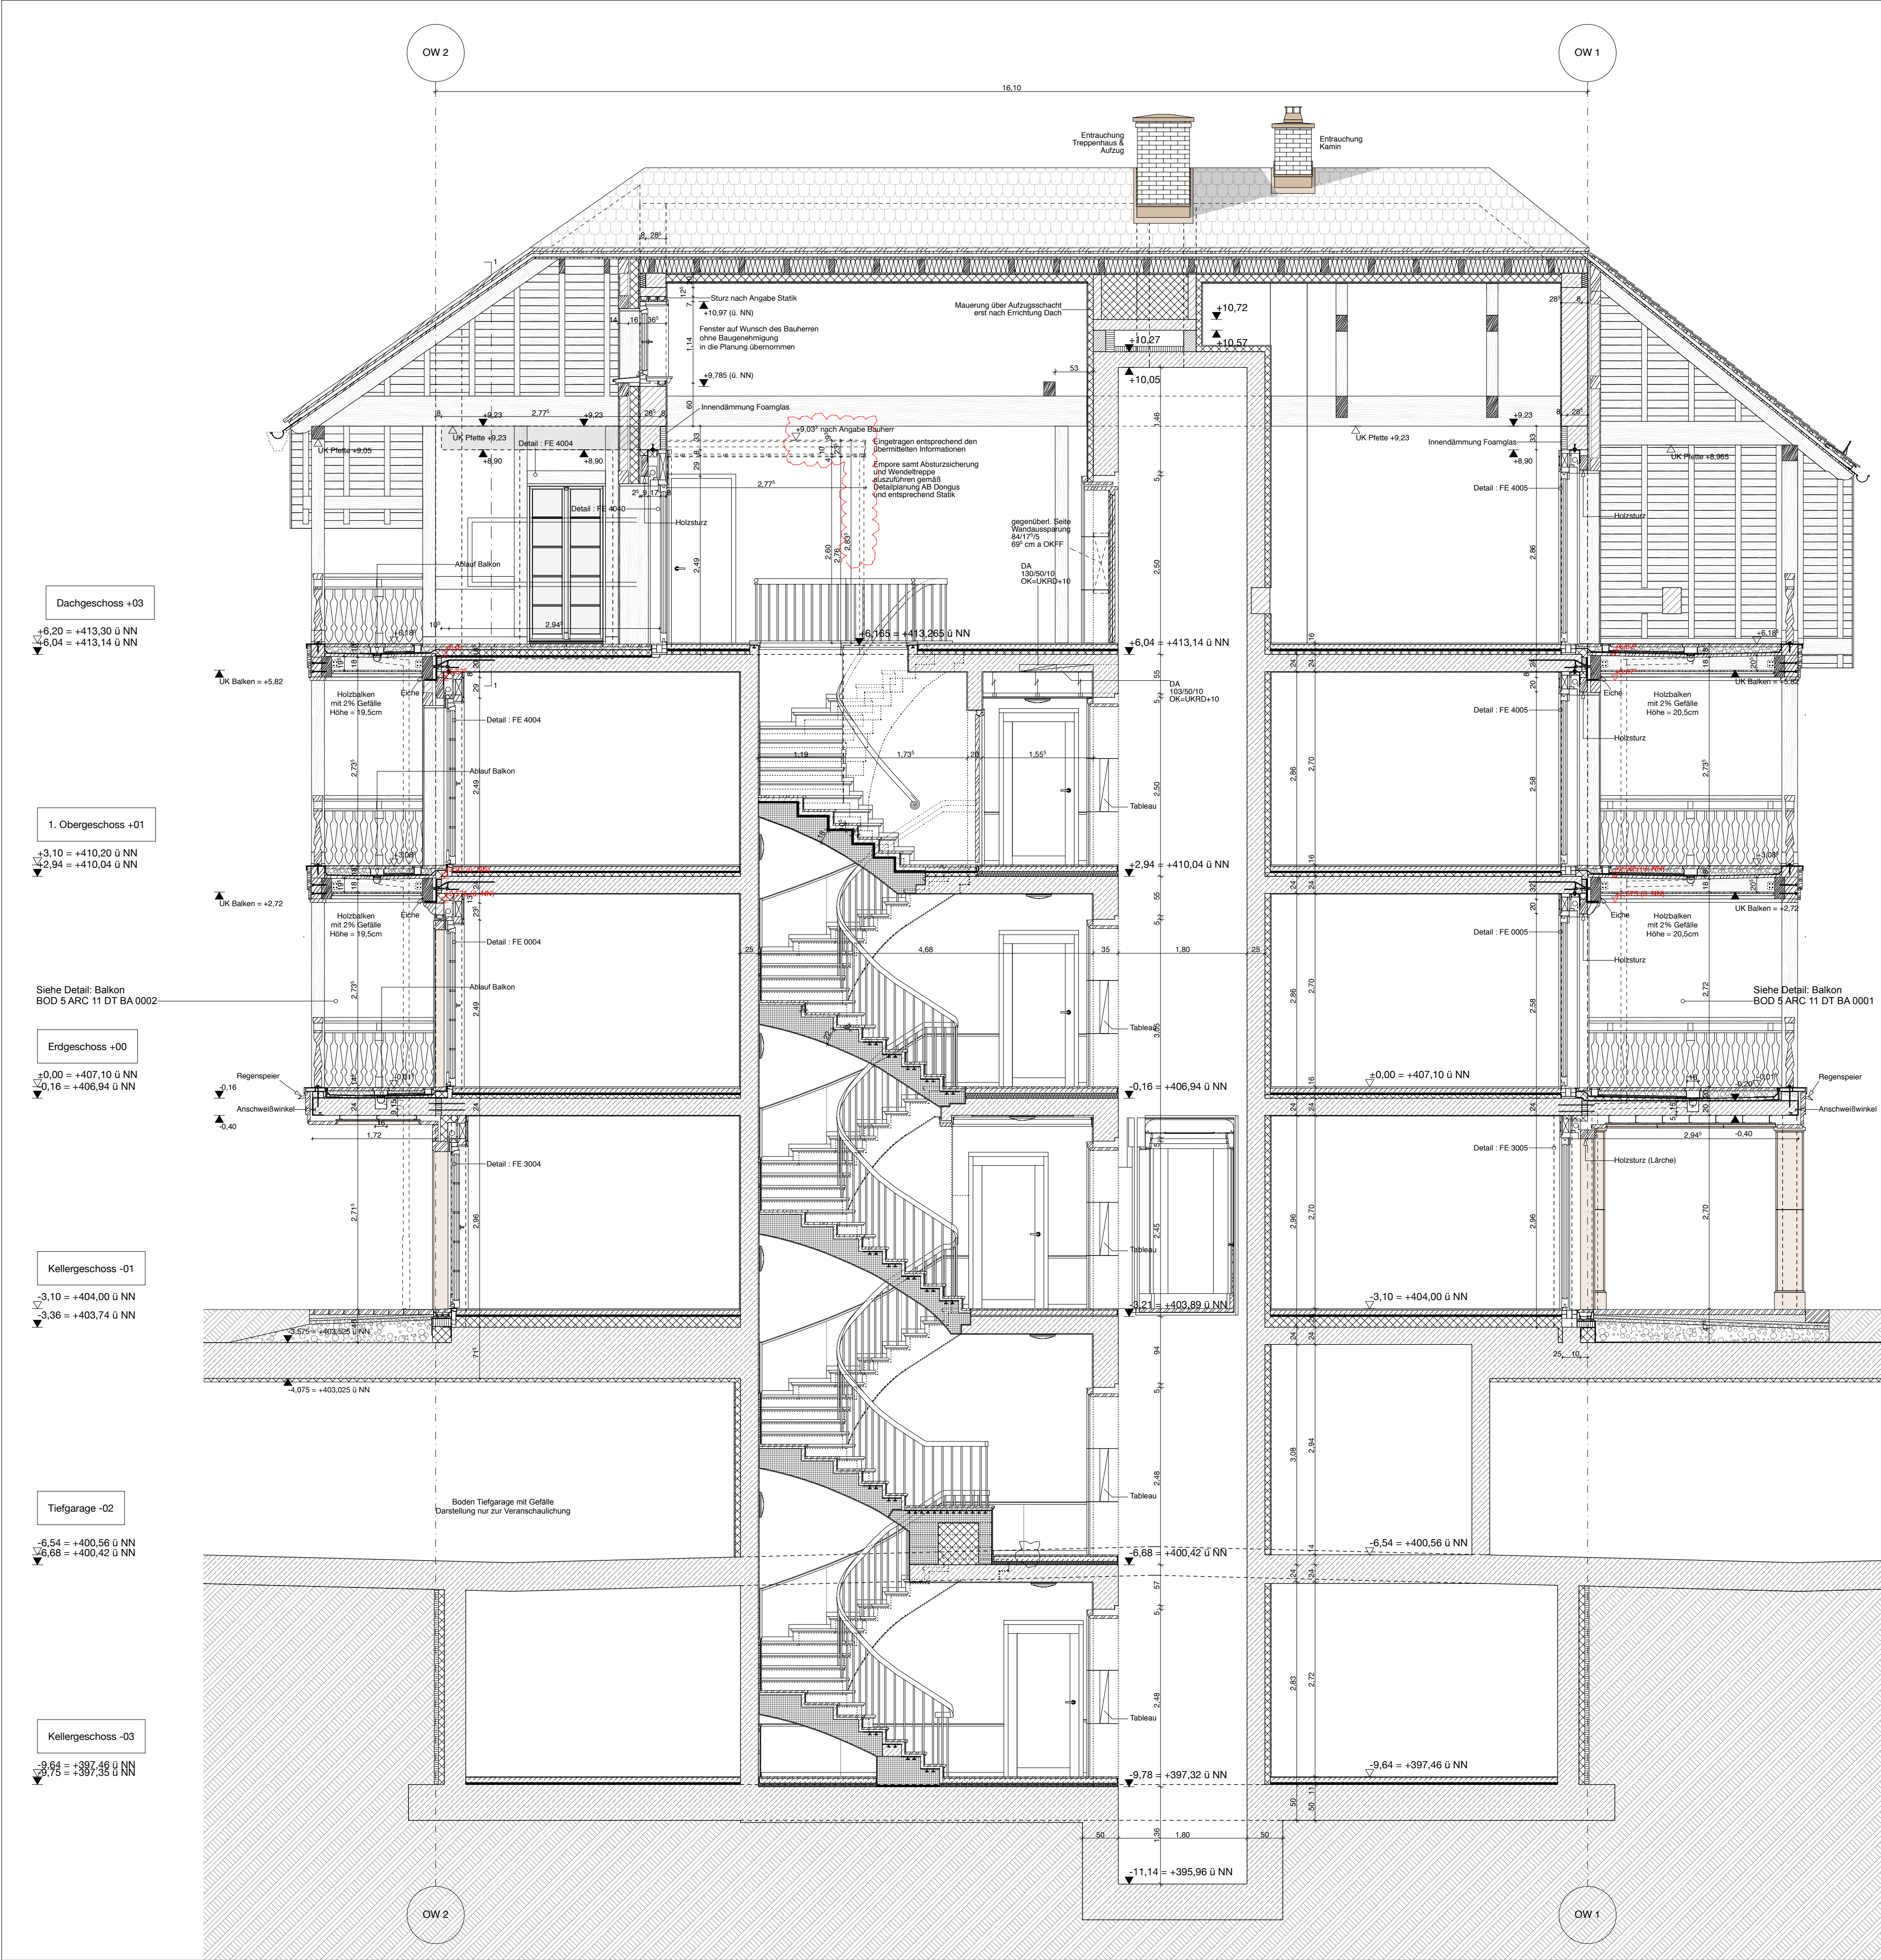

Haus A1 – Längsschnitt – 11

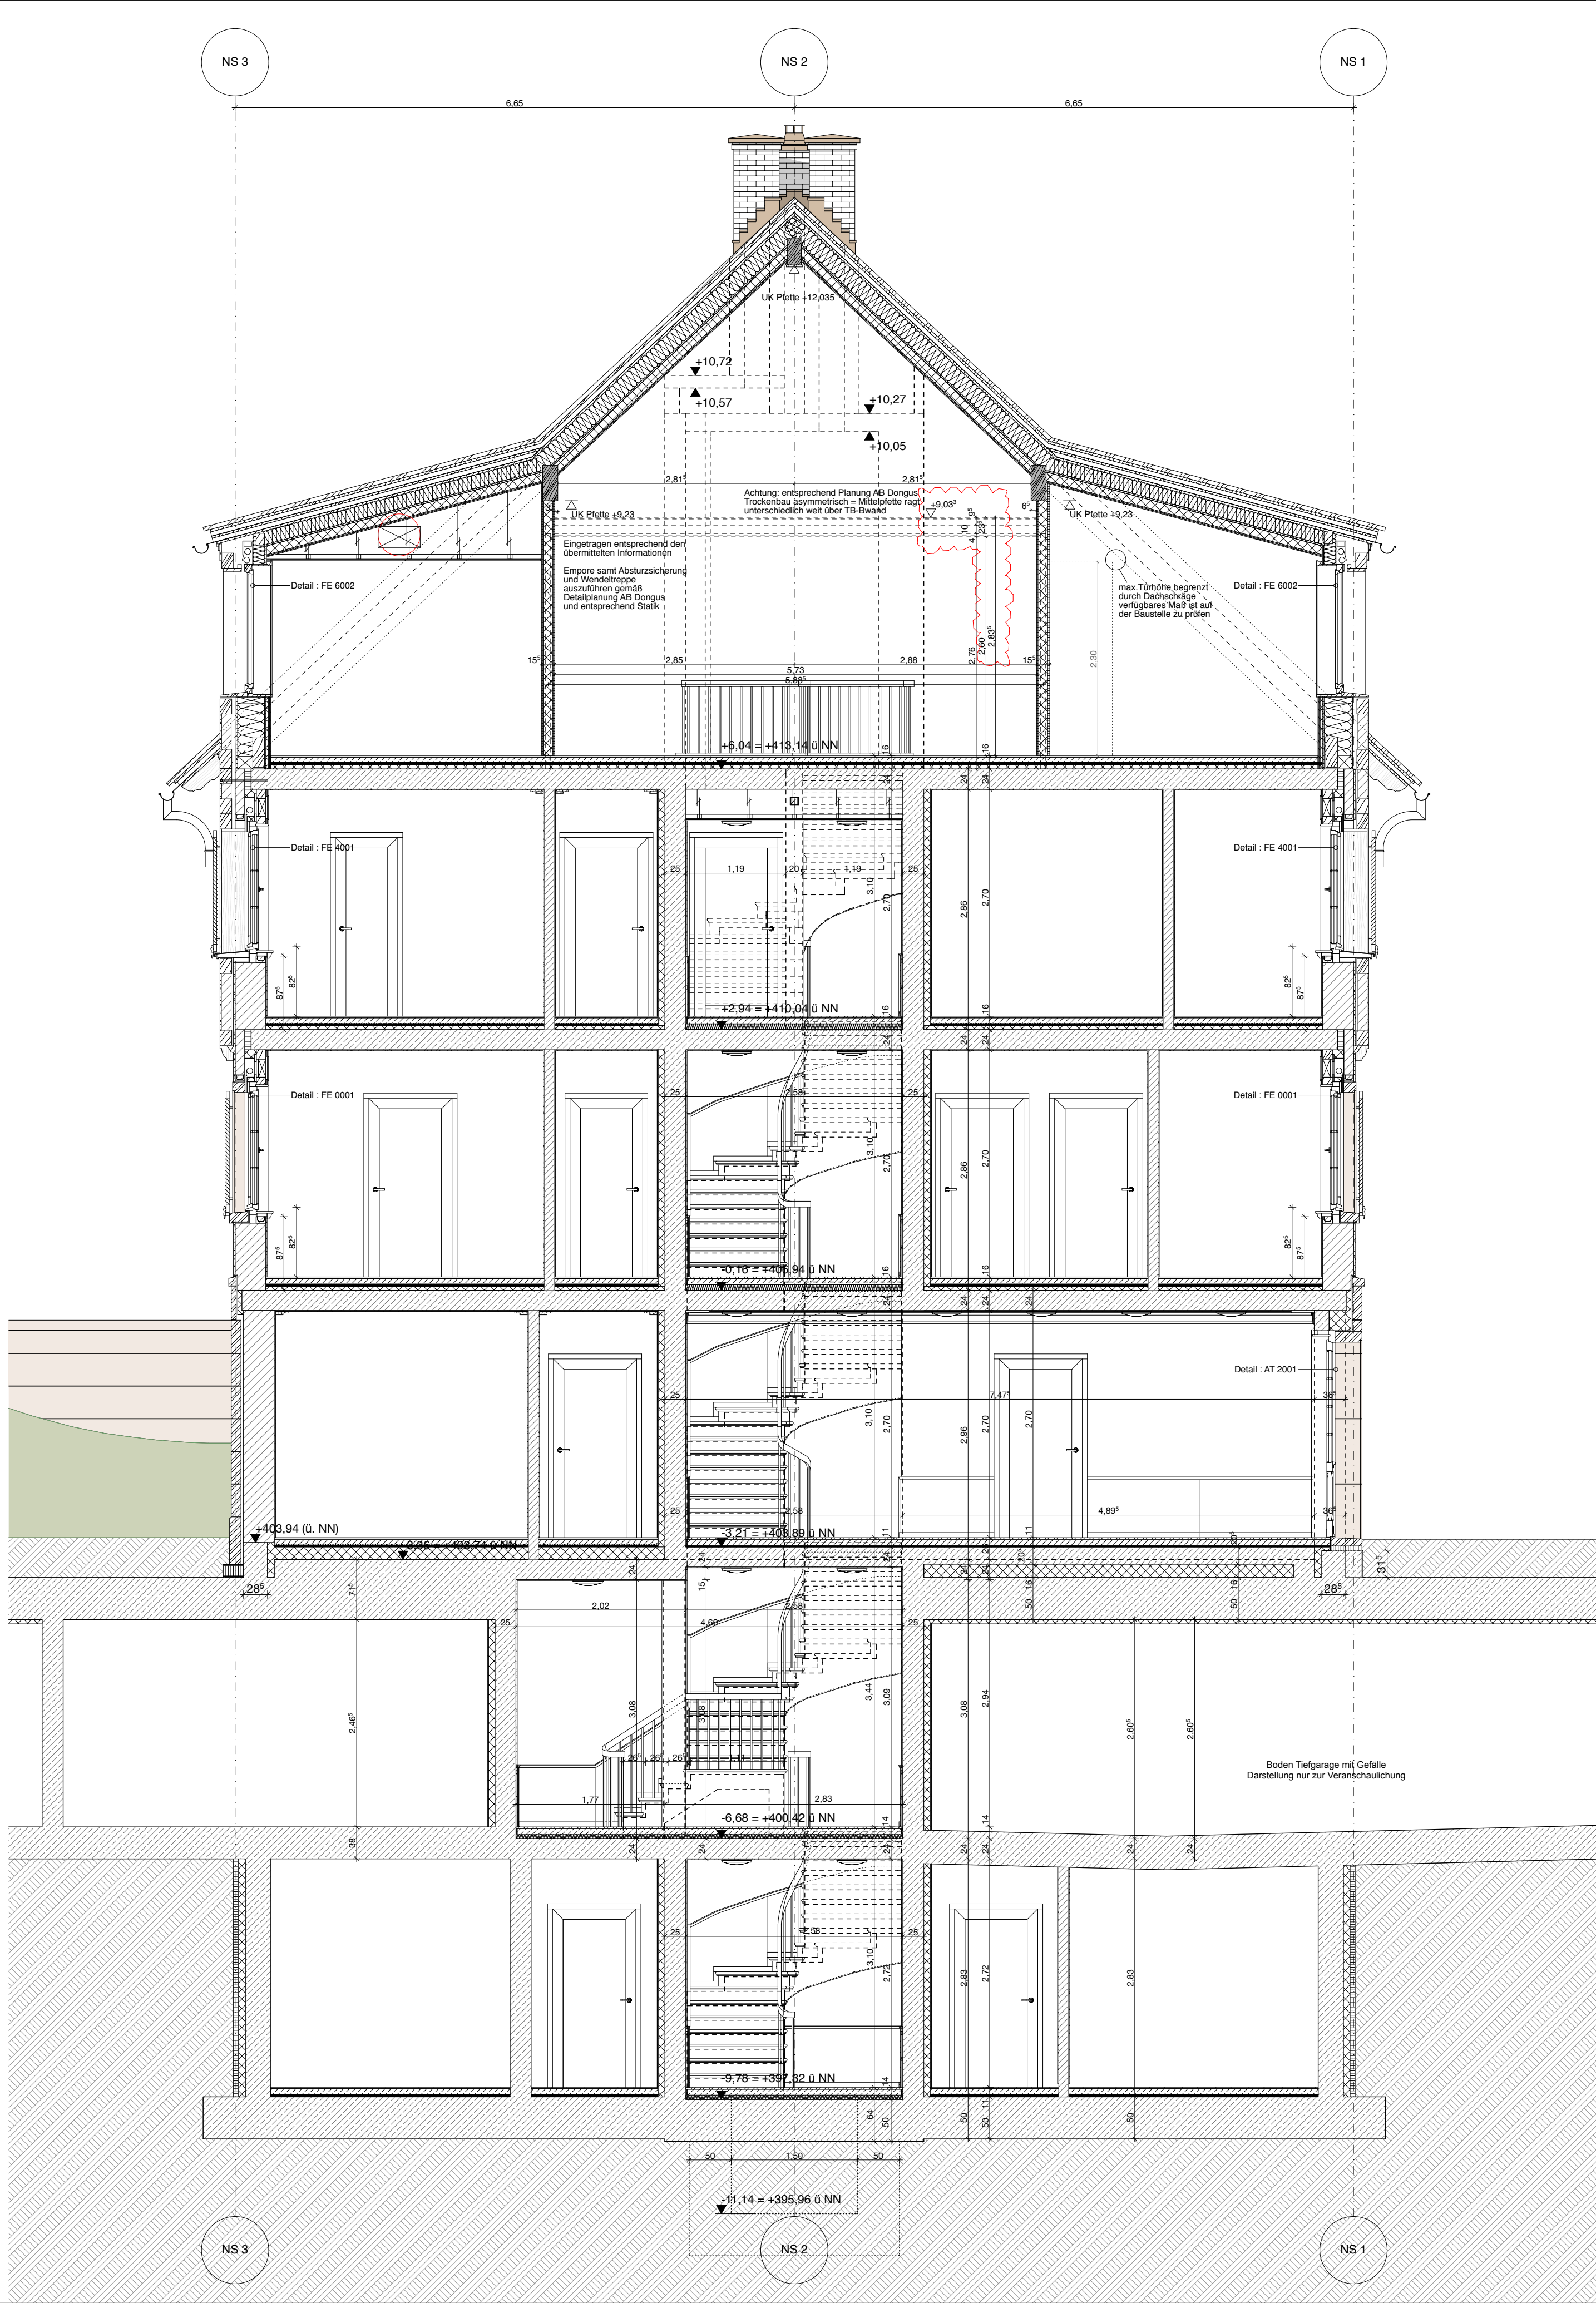

Haus A1 – Querschnitt – 22

Freigegeben

Bauherr:

Generalunternehmer:

Architekt:

Alle Masse sind am Bau zu prüfen. Massuntimmigkeiten sind sofort mit dem Architekten zu klären. Für Massfehler haftet allein der Auftragnehmer. Bei der Bauausführung sind die Planung der Fachgenosse sowie die Angaben der Sonderfachleute zu beachten. Firmenzeichnungen gelten nur mit dem Genehmigungsvermerk des Architekten. Die Koordinationspflicht des Auftragnehmers bleibt unberührt.

Legende

Schnittverlauf

Deckenbau

Unterbrecher Beton

Fangblech

Massenwerk

Isolationswand 2 x GK

L-Trennwand 2 x GK

Thickensatz

Nachbau

Wanddämmung

Metall

Deckung

Deckendurchbruch/Schnitt

Wanddurchbruch

Wanddurchbruch - Wandung

Handelsausgangswand

Abtrock

Massenwerk neu

Brutto- und Nettomasse

Tragendes Massenwerk

Änderung gegenüber dem Vorstudium	No.	Datum	Gesichtet
Erstellung Plan, WP1	AA	17.03.2016	JÄK
WP2, Aufklärung Gartengeschoss	AB	31.03.2016	JÄK
WP3, Planung Balkon, Rohbauführungen	AC	13.05.2016	JÄK
Ansatz Balkone, Aufzug	AD	03.06.2016	JÄK
Anpassung der Fassade Nord an tatsächlichen Rohbau	AE	13.06.2016	WFF
Holzsturz Schiebetüren nach Erdgeschoss Stütz	AF	08.07.2016	JÄK
Anpassung an Bewehrungsplan	AG	10.08.2016	JÄK
Verschärfung Holzstützen Balkon Nord gem. Stütz	AH	02.09.2016	JÄK
Querschnitt gem. Stütz, Fenster D3	AI	01.11.2016	HON
Küchenplanung Suite 07 Hengel, Vorsatzteile im Aufzugsschacht, Anpassung Empore gemäß Angaben Bauherr	AJ	01.03.2018	HON
Küchenplanung Suite 07 Hengel, Anpassung Höhe Empore	AK	11.05.2018	HON

BOD Lindeareal in Bodman am Bodensee

GRÄFLICHE SEEDOMAINEN ZU BODMAN

BOD Gräflische Seedomainen zu Bodman GmbH
Heuriedweg 31
88131 Lindau (Bodensee)

Generalunternehmer
H+R Dietrich Wohnbau GmbH
Heuriedweg 31
88131 Lindau (Bodensee)

Architekt
Prof. Kolhoff Generalplanungs-GmbH
Reinhardtstraße 33
10117 Berlin

Telefon 030 - 88 41 85 0
Telefax 030 - 88 41 85 99
Mail bod@kolhoff.de

A1 Schnitt 11 & 22

Ausführungsplanung

Projekt	Plan	Stütz	Stütz	Stütz	Stütz	Stütz	Stütz	Stütz	Stütz
BOD	5	ARC	11	SN	11	1122	F	AK	
Datum	17.03.2016	Fertig	1189/841						
Masstab	1:50	Stütz	JÄK						